



Förråd
R16


GOLVYTA 16,0 m²

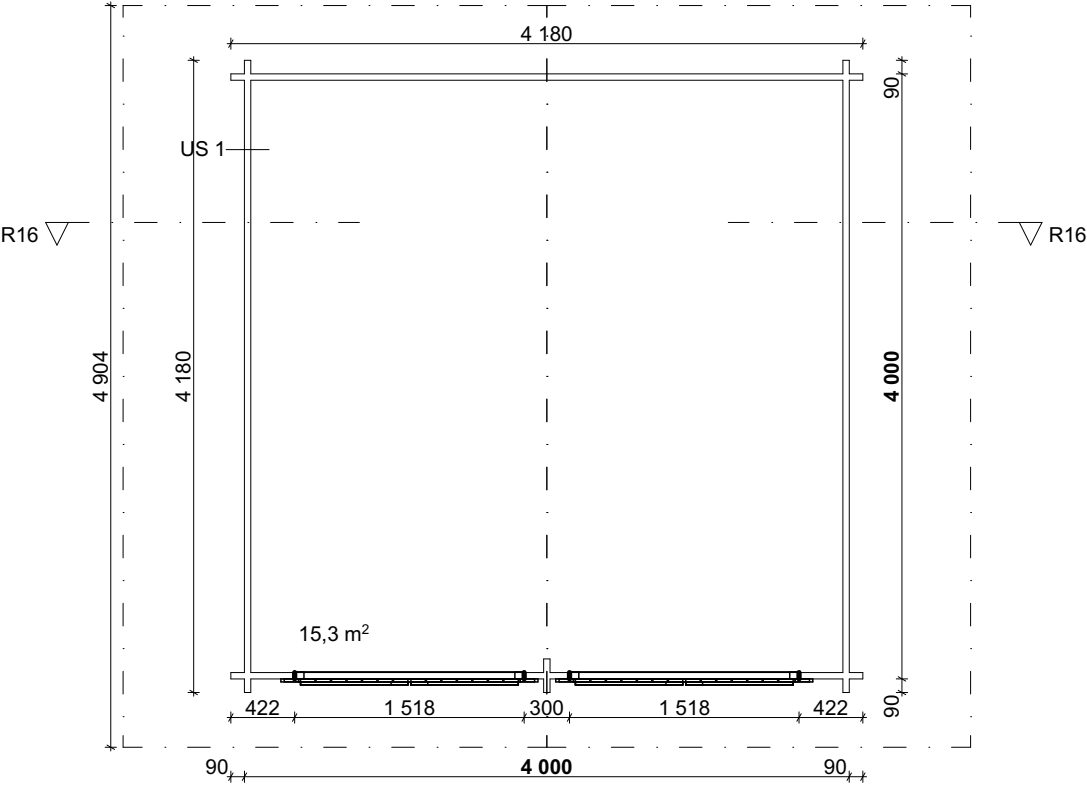

Fasad 1:100


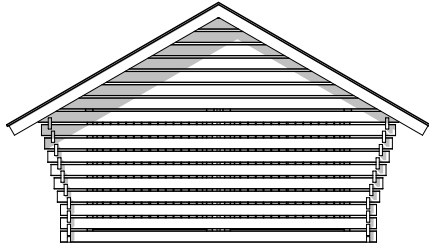


Fasad 1:100

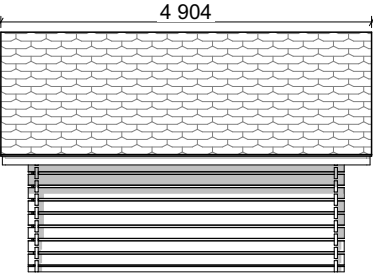

Fasad 1:100

Snitt 1:100

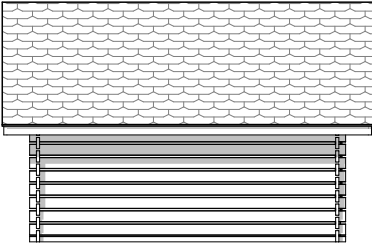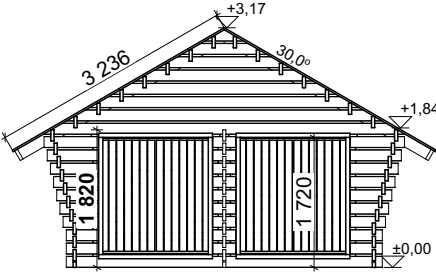

Fasad 1:100

Kopiera eller reproducera detta material eller någon del av det, med vilken metod som helst än att sälja, hyra ut, låna ut eller annan distribution av materialet eller del av det är endast tillåtet Med LP Gardens skriftliga tillstånd i förväg. Otillåten användning av materialet kommer att resultera skadestånd och straffansvar enligt upphovsrättslagen (404/1961).

BET	ANT	ÄNDRING AVSER		DATUM	SIGN
BYGGHANDLING					
Förråd R16 SE					
LP Garden Karpinniementie 1 95640 Juoksenki					
A	x	LP Garden			
BR					
E					
UPPDRAG.NR		RITAD/KOMSTR.AV		HANDLÄGGARE	
DATUM					
Nybyggnad Förråd R16 SE					
Piharakennukset.pln					
SKALA 1:100, 1:50		NUMMER AR A.13.3			BET