


PS-XXL


KERROSALA: 25,0 m²

PALOLUOKKA P3


POHJAKUVA 1:50

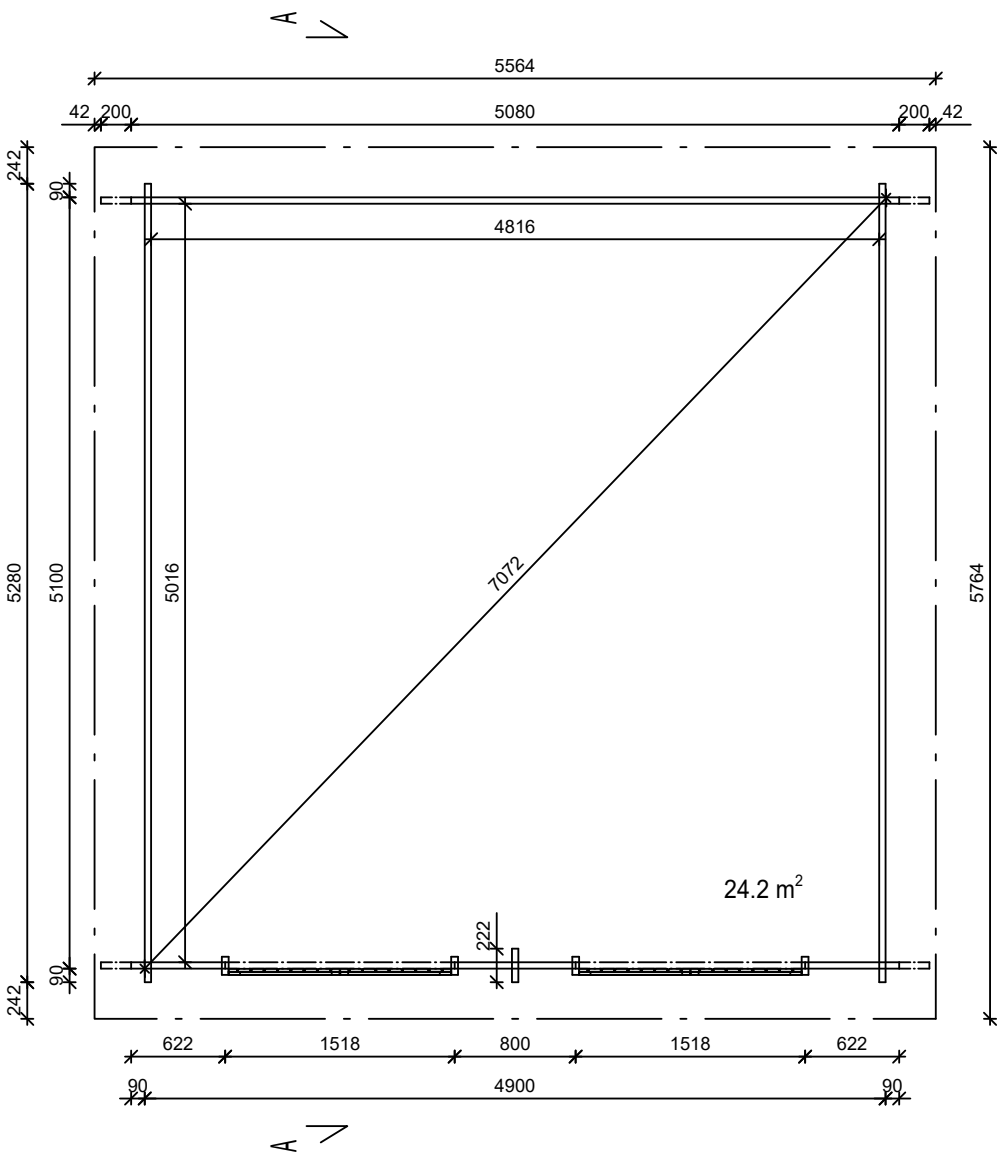

JULKISIVUT 1:50

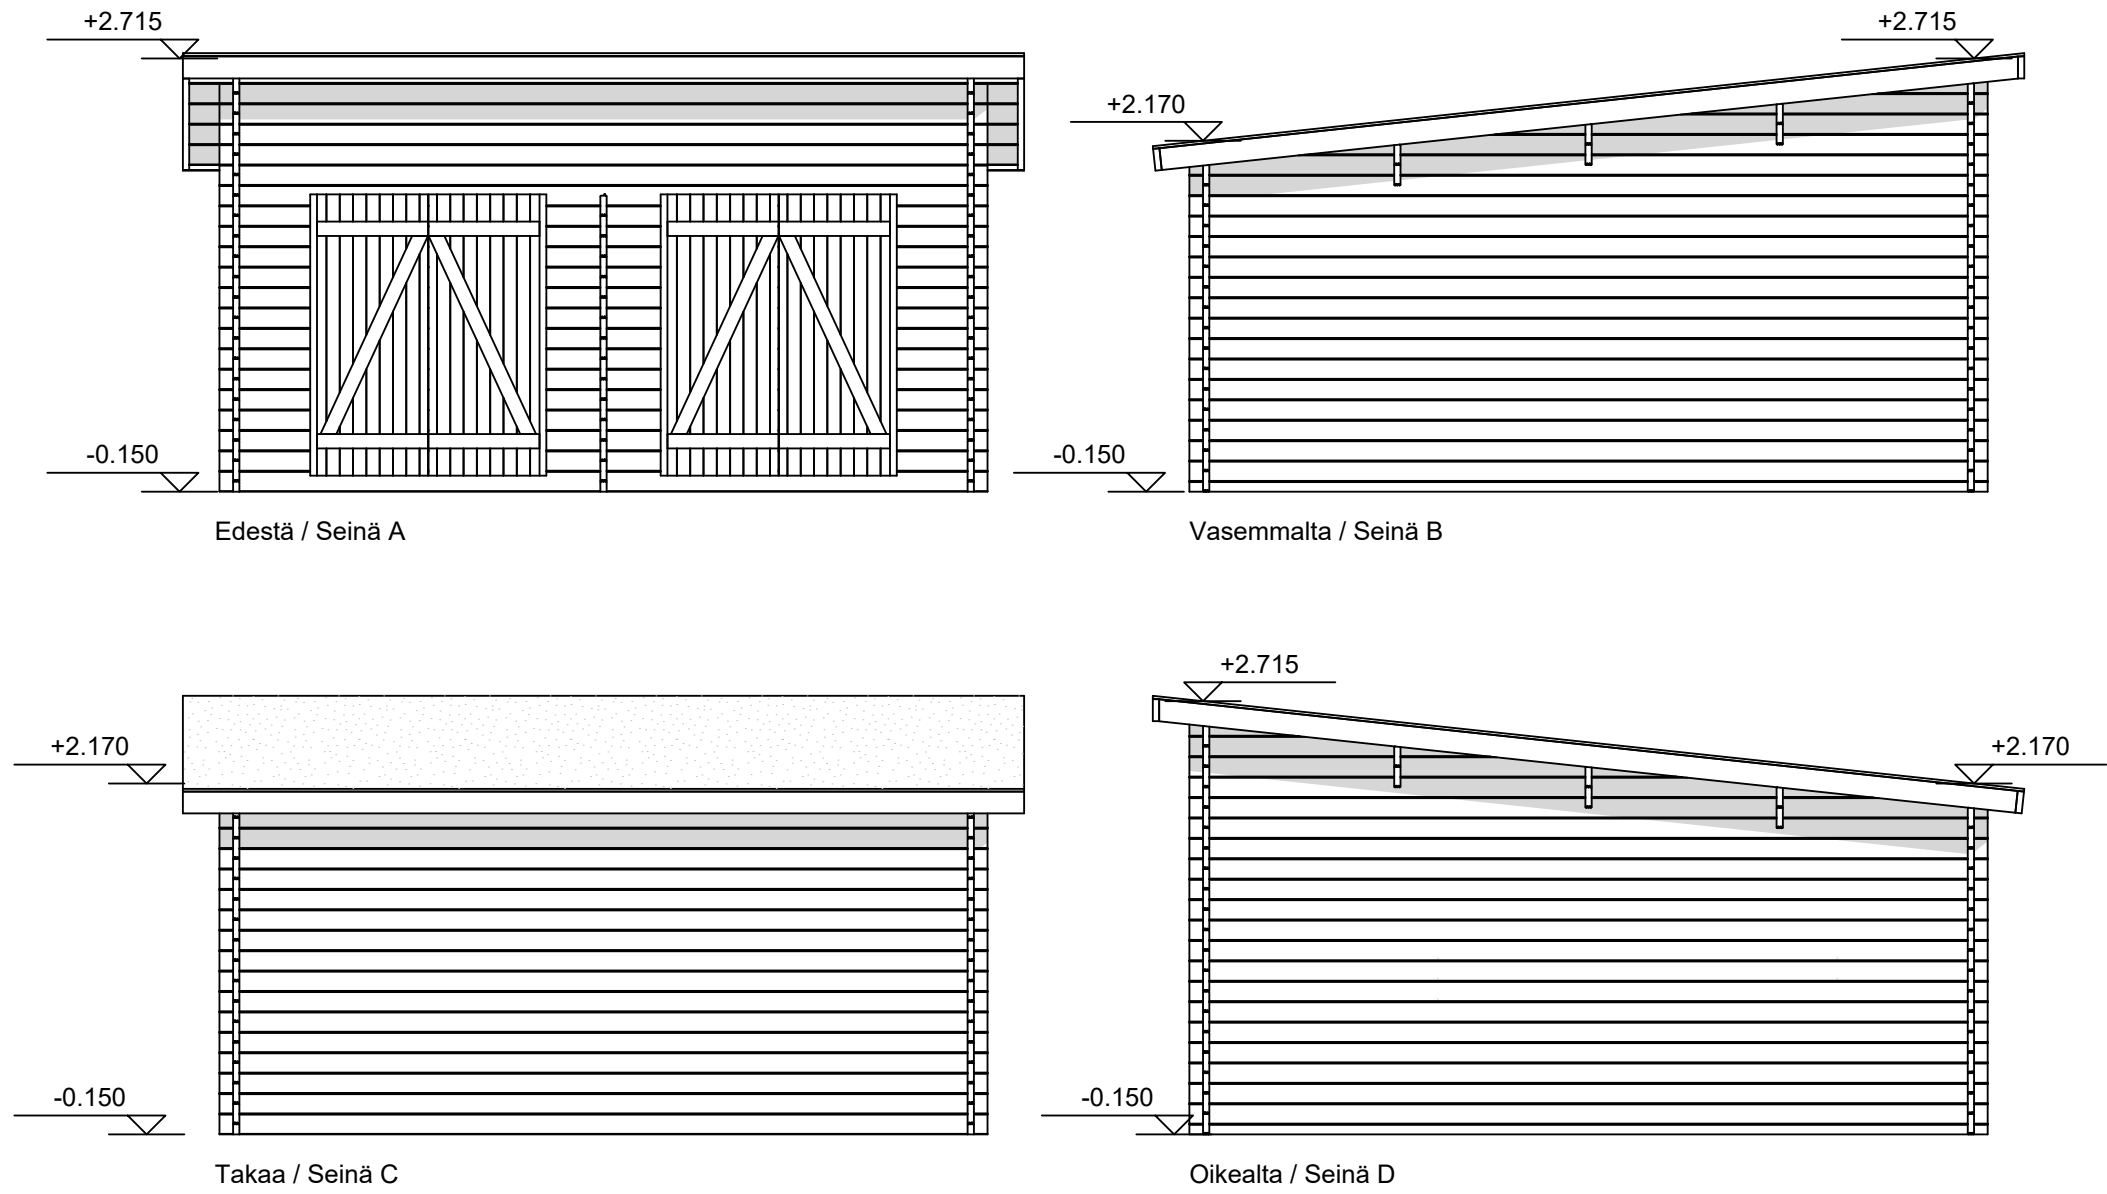

LEIKKAUS 1:50

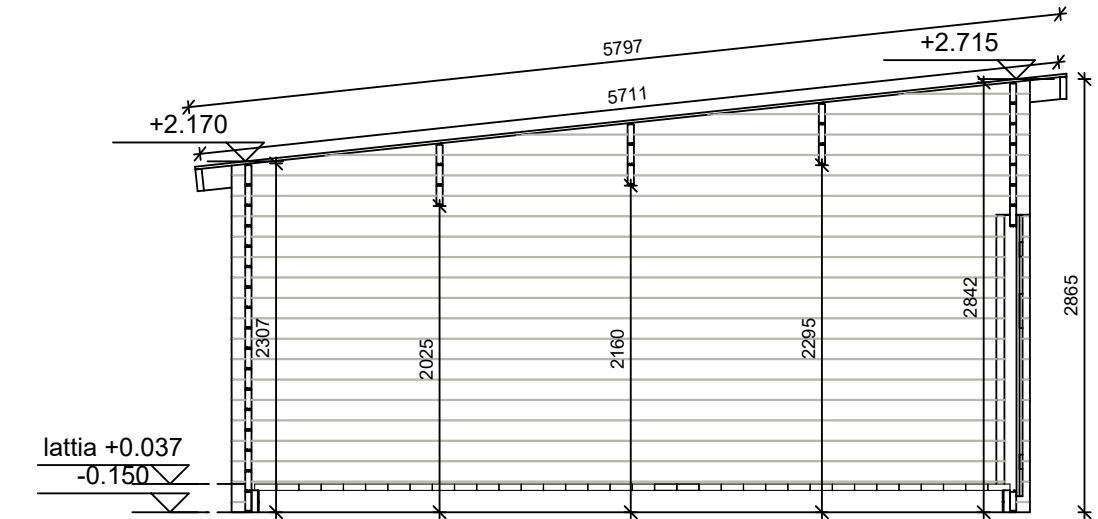

Tämän aineiston tai sen osan kopioiminen tai jäljentäminen, mitä tahansa tapaa käyttäen, samoin kuin aineiston tai sen osan myyminen, vuokraaminen, lainaaminen tai muu levittäminen on sallittua vain LP Garden:in etukäteen kirjallisesti antamalla luvalla. Aineiston luvattomasta käytöstä seuraa tekijänoikeuslain (404/1961) mukainen vahingonkorvaus ja rangaistusvastuu.

Kiinteistötunnus	Tasokoordinaattijärjestelmä		Korkeusjärjestelmä
Rakennustoimenpide	Piiirustuslaji		Juokseva nro
UUDISRAKENNUS	PÄÄPIIRUSTUS		
Rakennuskohde	Piiirustuksen sisältö	Mittakaava	
	Lato PS-XXL	1:50	
Suunnittelijan yhteystiedot		Työnumero	Muutos
LP Garden Karpinniementie 1 95640 Juoksenki			
Vastuullinen suunnittelija: nimi, tutkinto, allekirjoitus ja päiväys		Suunnitteluala	Piiirustuksen tunnus
		ARK	