



Förråd
U25


GOLVYTA 24,9 m²

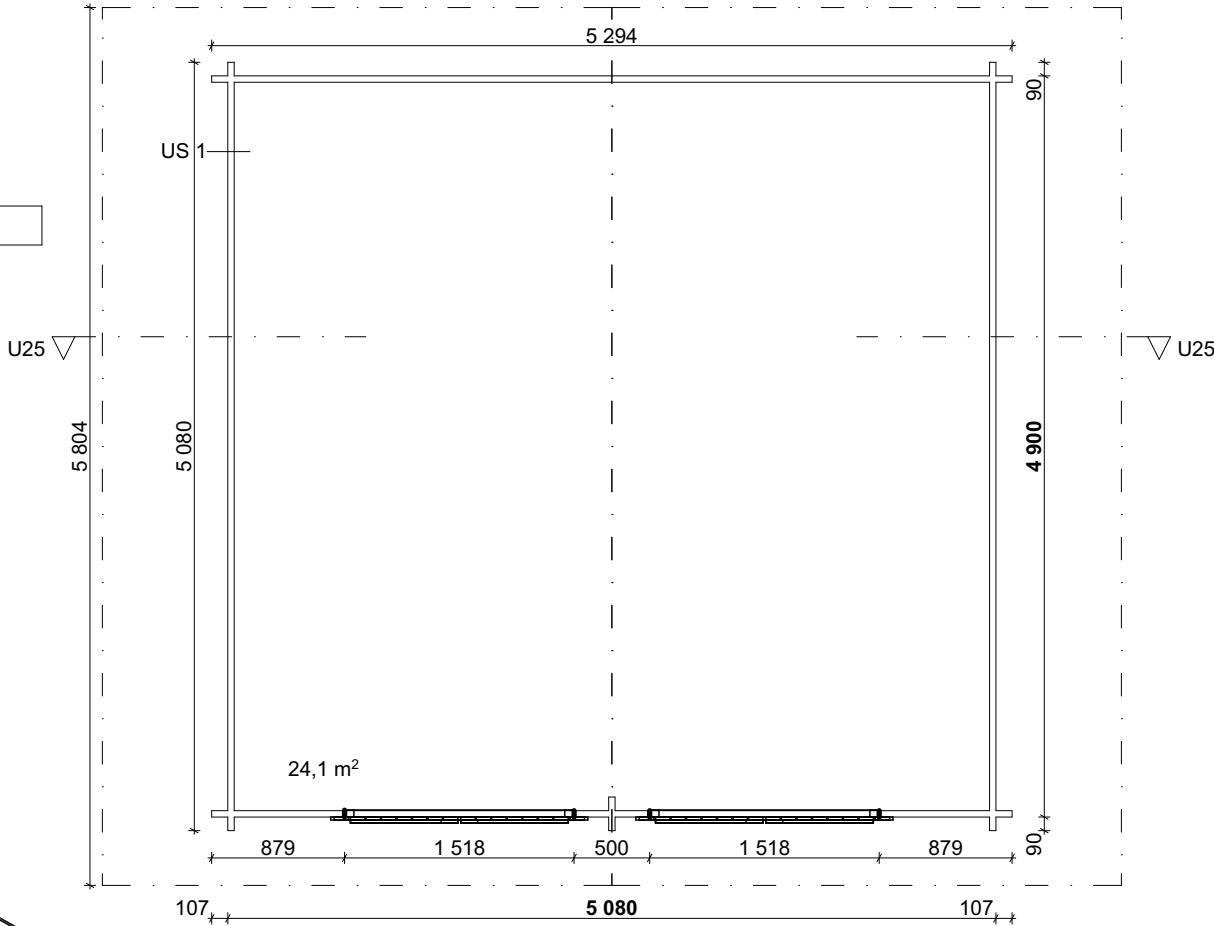

Fasad 1:100 _____

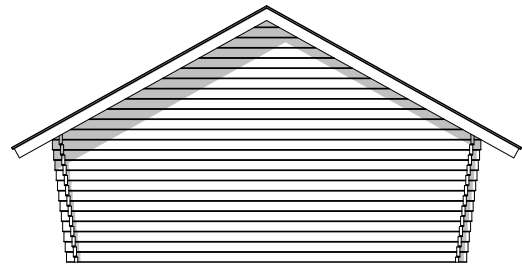


Fasad 1:100 _____

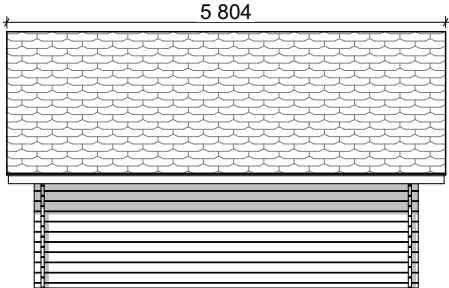

Fasad 1:100 _____

Snitt 1:100

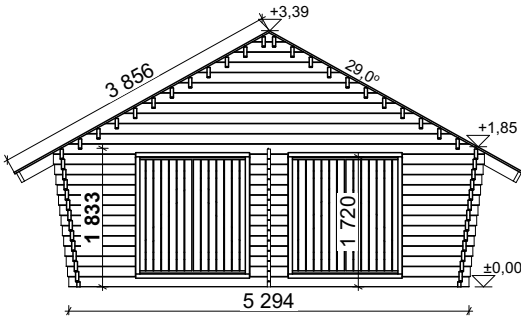

Fasad 1:100 _____

Kopiera eller reproducera detta material eller någon del av det, med vilken metod som helst än att sälja, hyra ut, låna ut eller annan distribution av materialet eller del av det är endast tillåtet Med LP Gardens skriftliga tillstånd i förväg. Otillåten användning av materialet kommer att resultera skadestånd och straffansvar enligt upphovsrättslagen (404/1961).

BET	ANT	ÄNDRING AVSER		DATUM	SIGN
BYGGHANDLING					
Förråd U25 SE					
LP Garden Karpinniementie 1 95640 Juoksenki					
A	x	LP Garden			
BR					
E					
UPPDRA.G.NR		RITAD/KOMSTR.AV		HANDLÄGGARE	
DATUM					
Nybyggnad Förråd U25 SE					
Piharakennukset.pln					
SKALA 1:100, 1:50		NUMMER AR A.11.5			BET