


PS-XL


KERROSALA: 19,3 m²

PALOLUOKKA P3


POHJAKUVA 1:50

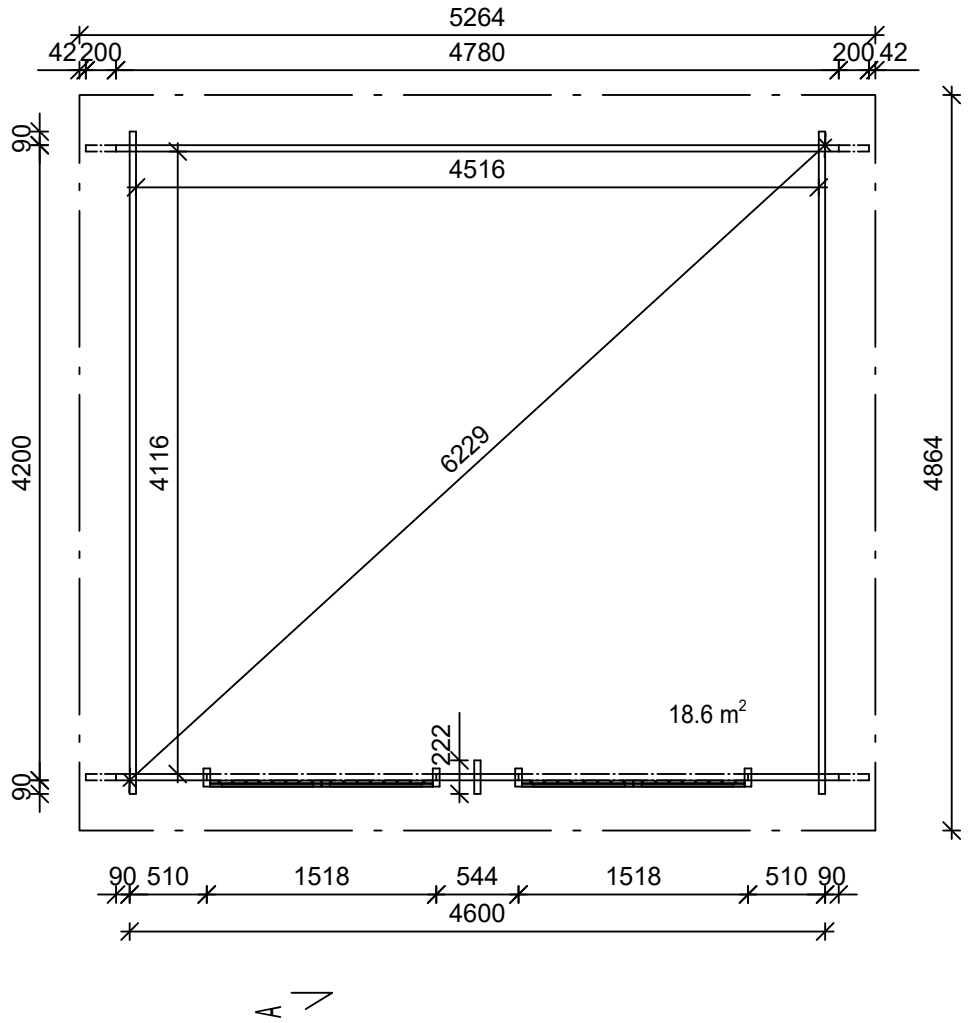

JULKISIVUT 1:50

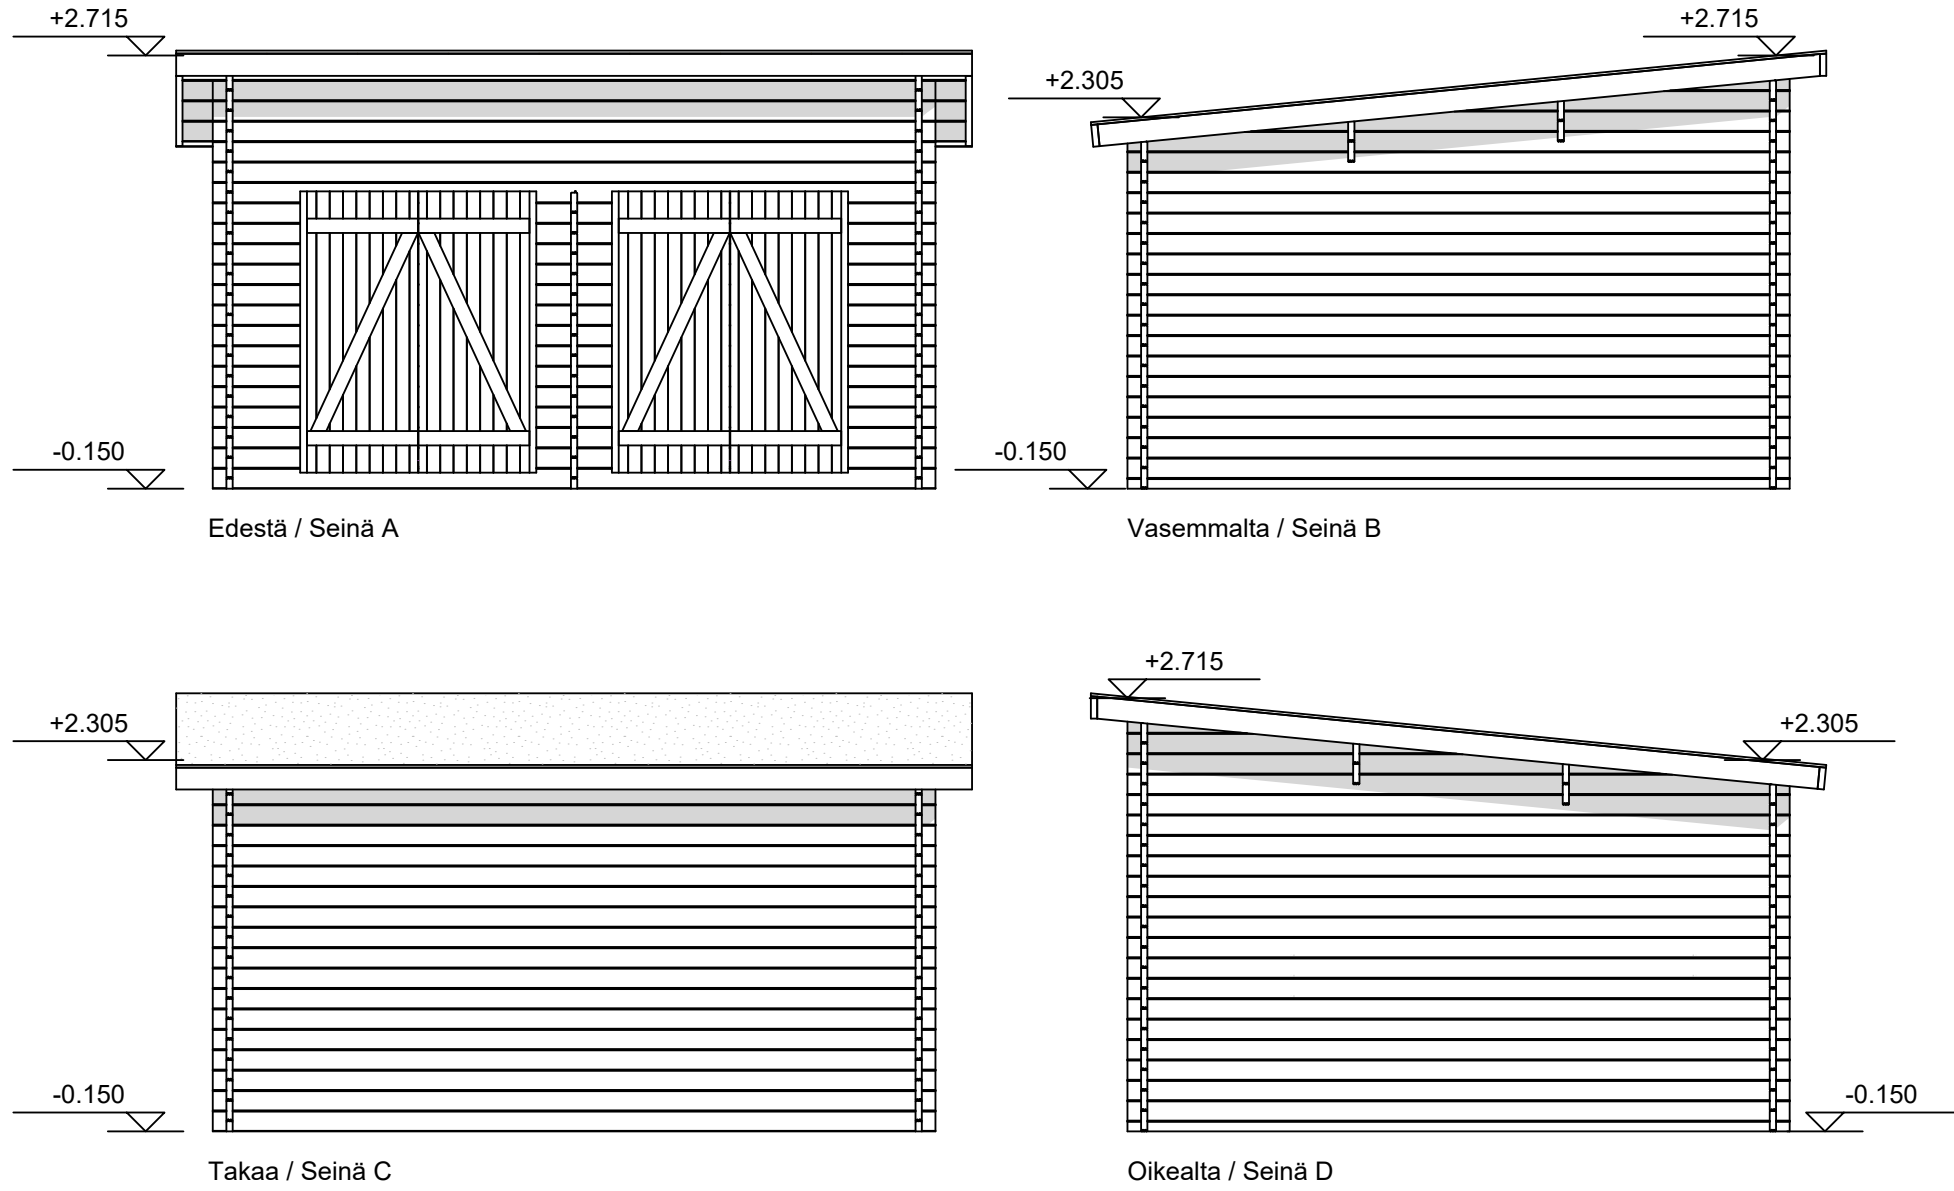

LEIKKAUS 1:50

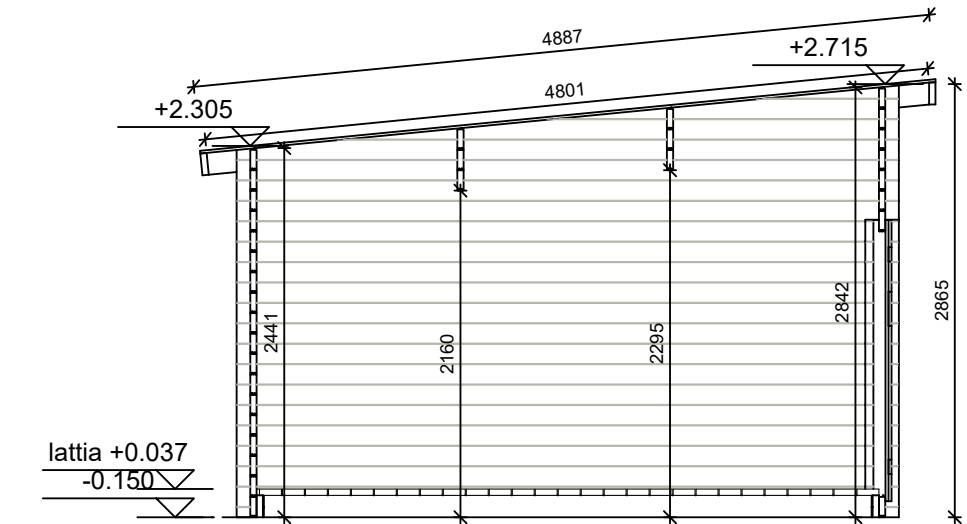

Tämän aineiston tai sen osan kopioiminen tai jäljentäminen, mitä tahansa tapaa käyttäen, samoin kuin aineiston tai sen osan myyminen, vuokraaminen, lainaaminen tai muu levittäminen on sallittua vain LP Garden:in etukäteen kirjallisesti antamalla luvalla. Aineiston luvattomasta käytöstä seuraa tekijänoikeuslain (404/1961) mukainen vahingonkorvaus ja rangaistusvastuu.

Kiinteistötunnus	Tasokoordinaattijärjestelmä Korkeusjärjestelmä	
Rakennustoimenpide UUDISRAKENNUS	Piirustuslaji PÄÄPIIRUSTUS	Juokseva nro
Rakennuskohde	Piirustuksen sisältö Lato PS-XL	Mittakaava 1:50
Suunnittelijan yhteystiedot LP Garden Karpinniementie 1 95640 Juoksenki	Työnumero	Muutos
Vastuullinen suunnittelija: nimi, tutkinto, allekirjoitus ja päiväys	Suunnittelualue ARK	Piirustuksen tunnus