


PS-M+M


KERROSALA: 10,5 m² + 10,5 m² = 21,0 m²

PALOLUOKKA P3


JULKISIVUT 1:100

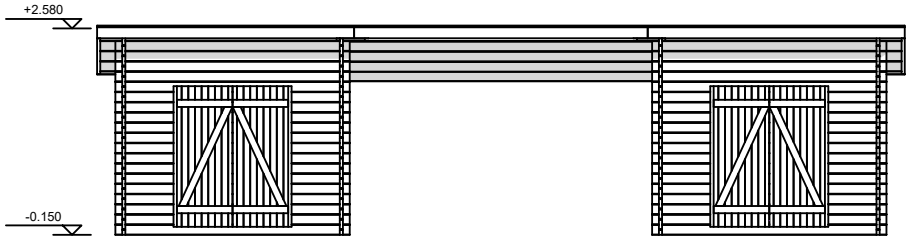

Edestä / Seinä A

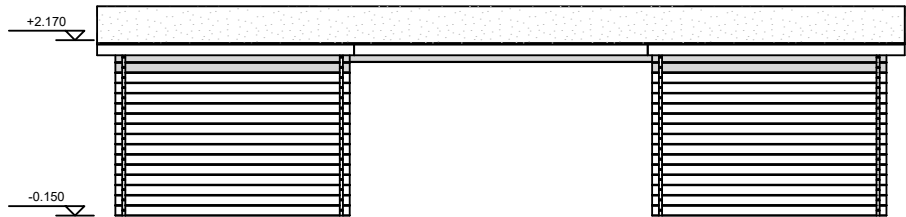


Takaa / Seinä C

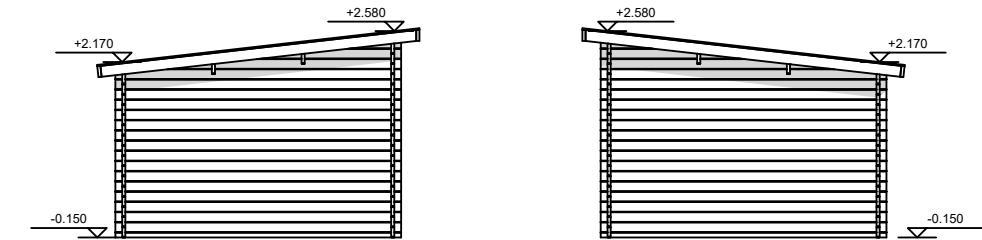


Vasemmalta / Seinä B

Oikealta / Seinä D


POHJAKUVA 1:50

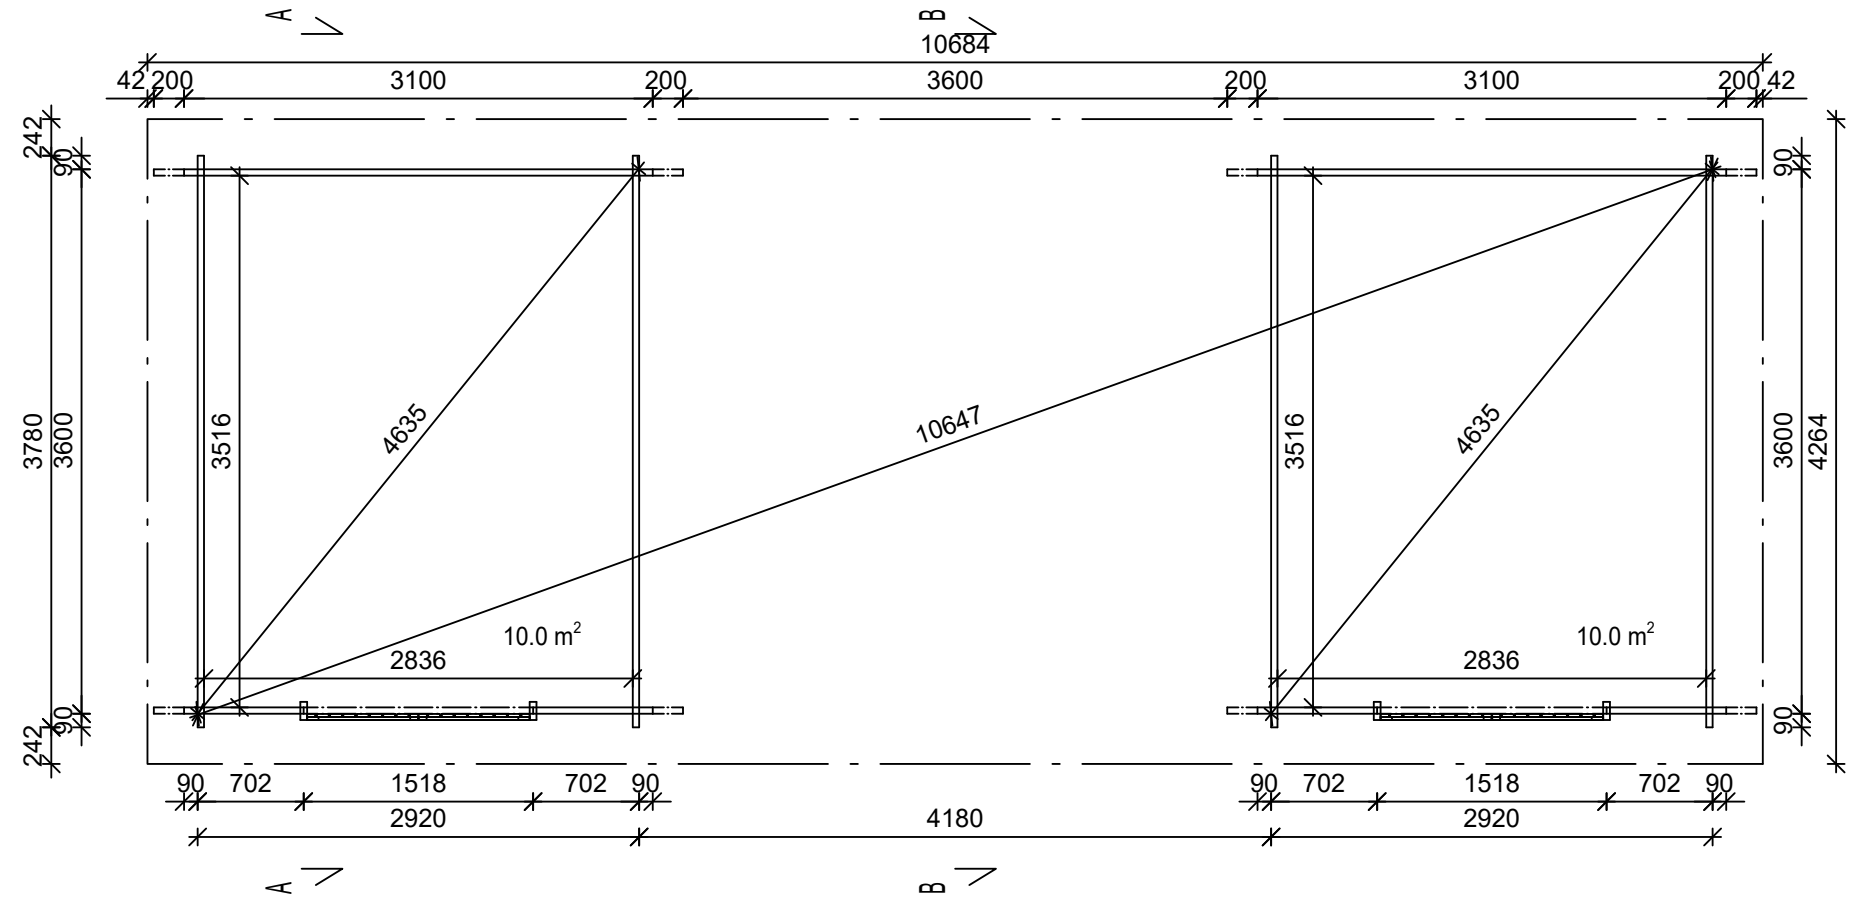

LEIKKAUS A-A 1:50

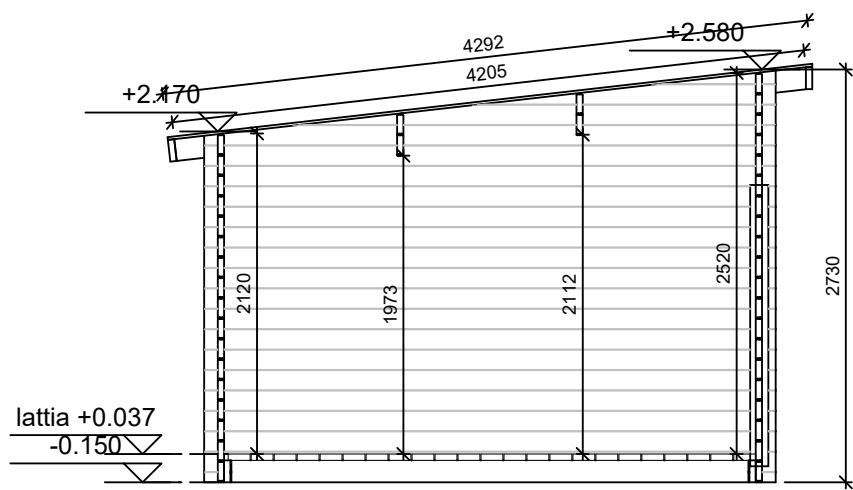

LEIKKAUS B-B 1:50

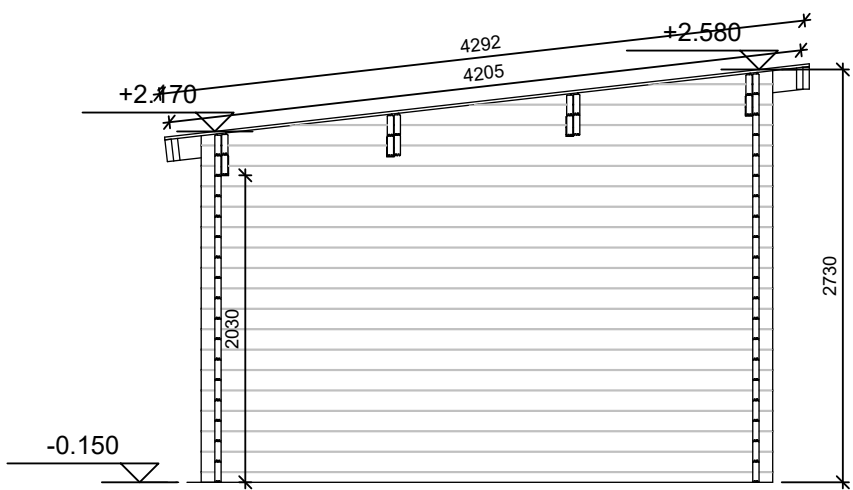

Tämän aineiston tai sen osan kopioiminen tai jäljentäminen, mitä tahansa tapaa käyttäen, samoin kuin aineiston tai sen osan myyminen, vuokraaminen, lainaaminen tai muu levittäminen on sallittua vain LP Garden:in etukäteen kirjallisesti antamalla luvalla. Aineiston luvattomasta käytöstä seuraa tekijänoikeuslain (404/1961) mukainen vahingonkorvaus ja rangaistusvastuu.

Kiinteistötunnus	Tasokoordinaattijärjestelmä		Korkeusjärjestelmä
Rakennustoimenpide UUDISRAKENNUS	Piirustuslaji PÄÄPIIRUSTUS	Juokseva nro	
Rakennuskohde	Piirustuksen sisältö Lato PS-M+M	Mittakaava 1:50 1:100	
Suunnittelijan yhteystiedot LP Garden Karpinniementie 1 95640 Juoksenki	Työnumero	Muutos	
Vastuullinen suunnittelija: nimi, tutkinto, allekirjoitus ja päiväys	Suunnitteluala	Piirustuksen tunnus ARK	