
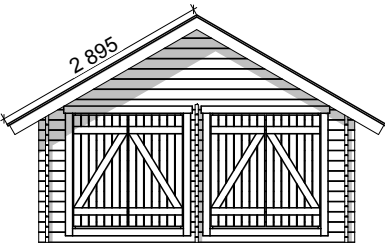


Hirsilato, suora umpiseinä

S20



PINTA-ALAT

KERROSALA 19,6 m²

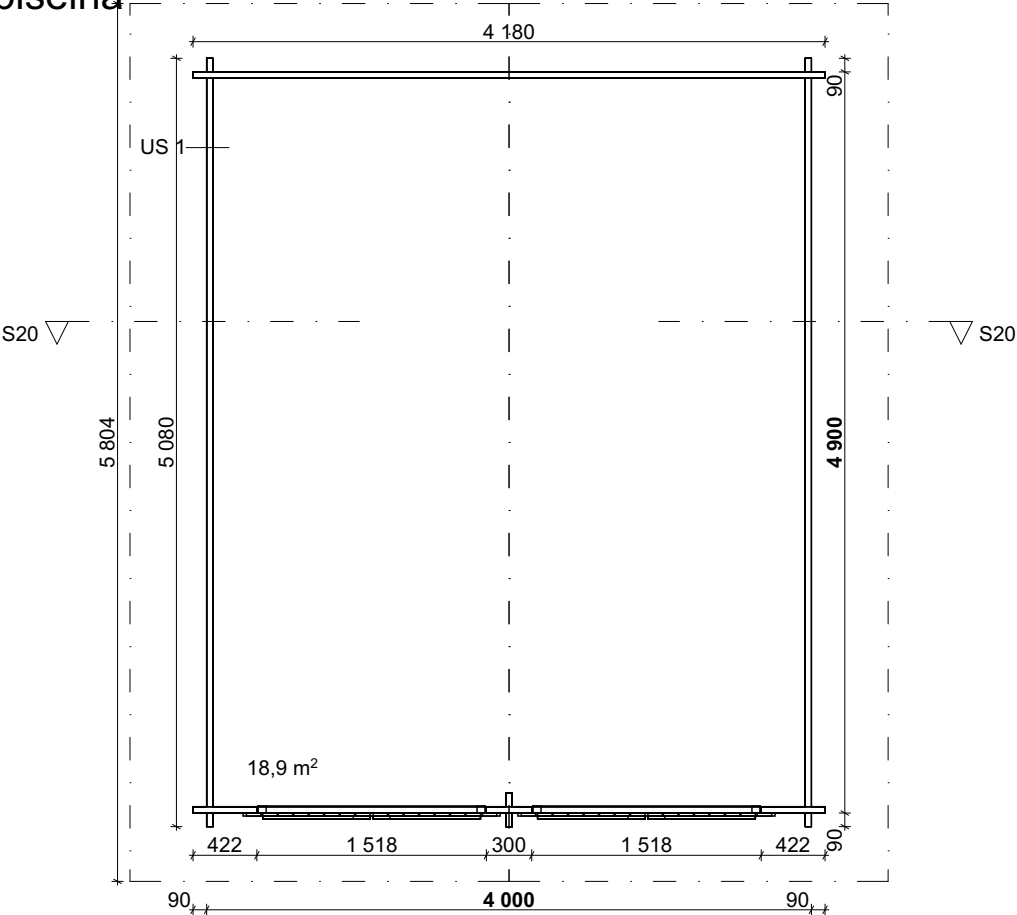


Julkisivu


LEIKKAUS 1:100

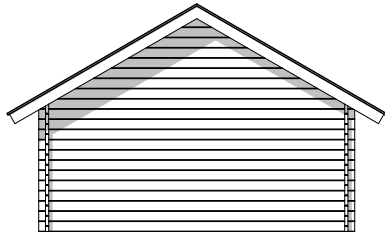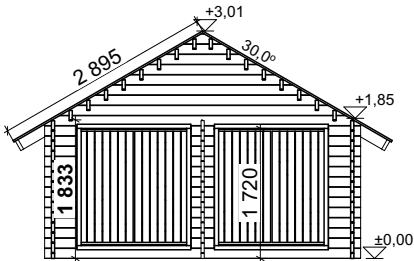

Julkisivu

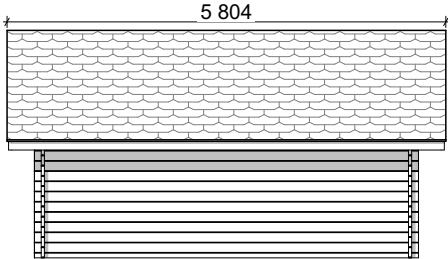

Julkisivu

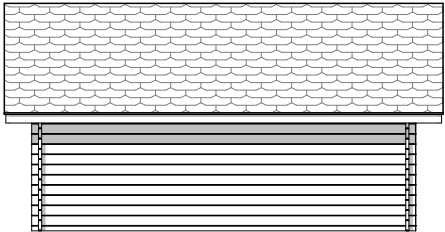

Julkisivu

Tekijänoikeus / Copyright © Jan Backman

Tämän aineiston tai sen osan kopioiminen tai jäljentäminen, mitä tahansa tapaa käyttäen, samoin kuin aineiston tai sen osan myyminen, vuokraaminen, lainaaminen tai muu levittäminen on sallittua vain LP Garden:in etukäteen kirjallisesti antamalla luvalla. Aineiston luvattomasta käytöstä seuraa tekijänoikeuslain (404/1961) mukainen vahingonkorvaus ja rangaistusvastuu.

Kaupunginosa/Kylä	Kortteli/Tila	Tontti/Rnro	Viranomaisten merkintöjä		
Rakennuksen numero/Rakennustunnus					
Rakennustoimenpide UUDISRAKENNUS			Piirustuslaji Pääpiirustus	Juokseva nro	
Rakennuskohde			Piirustuksen sisältö Lato S20	Mittakaava 1:50, 1:100	
Suunnittelijan yhteystiedot: yritys, osoite ja puhelinnumero LP Garden Karpinniementie 1 95640 Juoksenki			Työnumero	Piirustuksen tunnus A.04.4	Muutos
Vastuullinen suunnittelija: nimi, tutkinto, allekirjoitus ja päiväys			Suunnitteluala AR	Tiedosto Piharakennukset.pln	